

siempre **aitue.**

# TOWNHOUSE

ALTOS DEL VALLE




# Siempre innovando y marcando tendencia

Descubre una casa vanguardista  
de 3 niveles en lo alto de Las Lomas de San Andrés.



CASAS EN CONCEPCIÓN



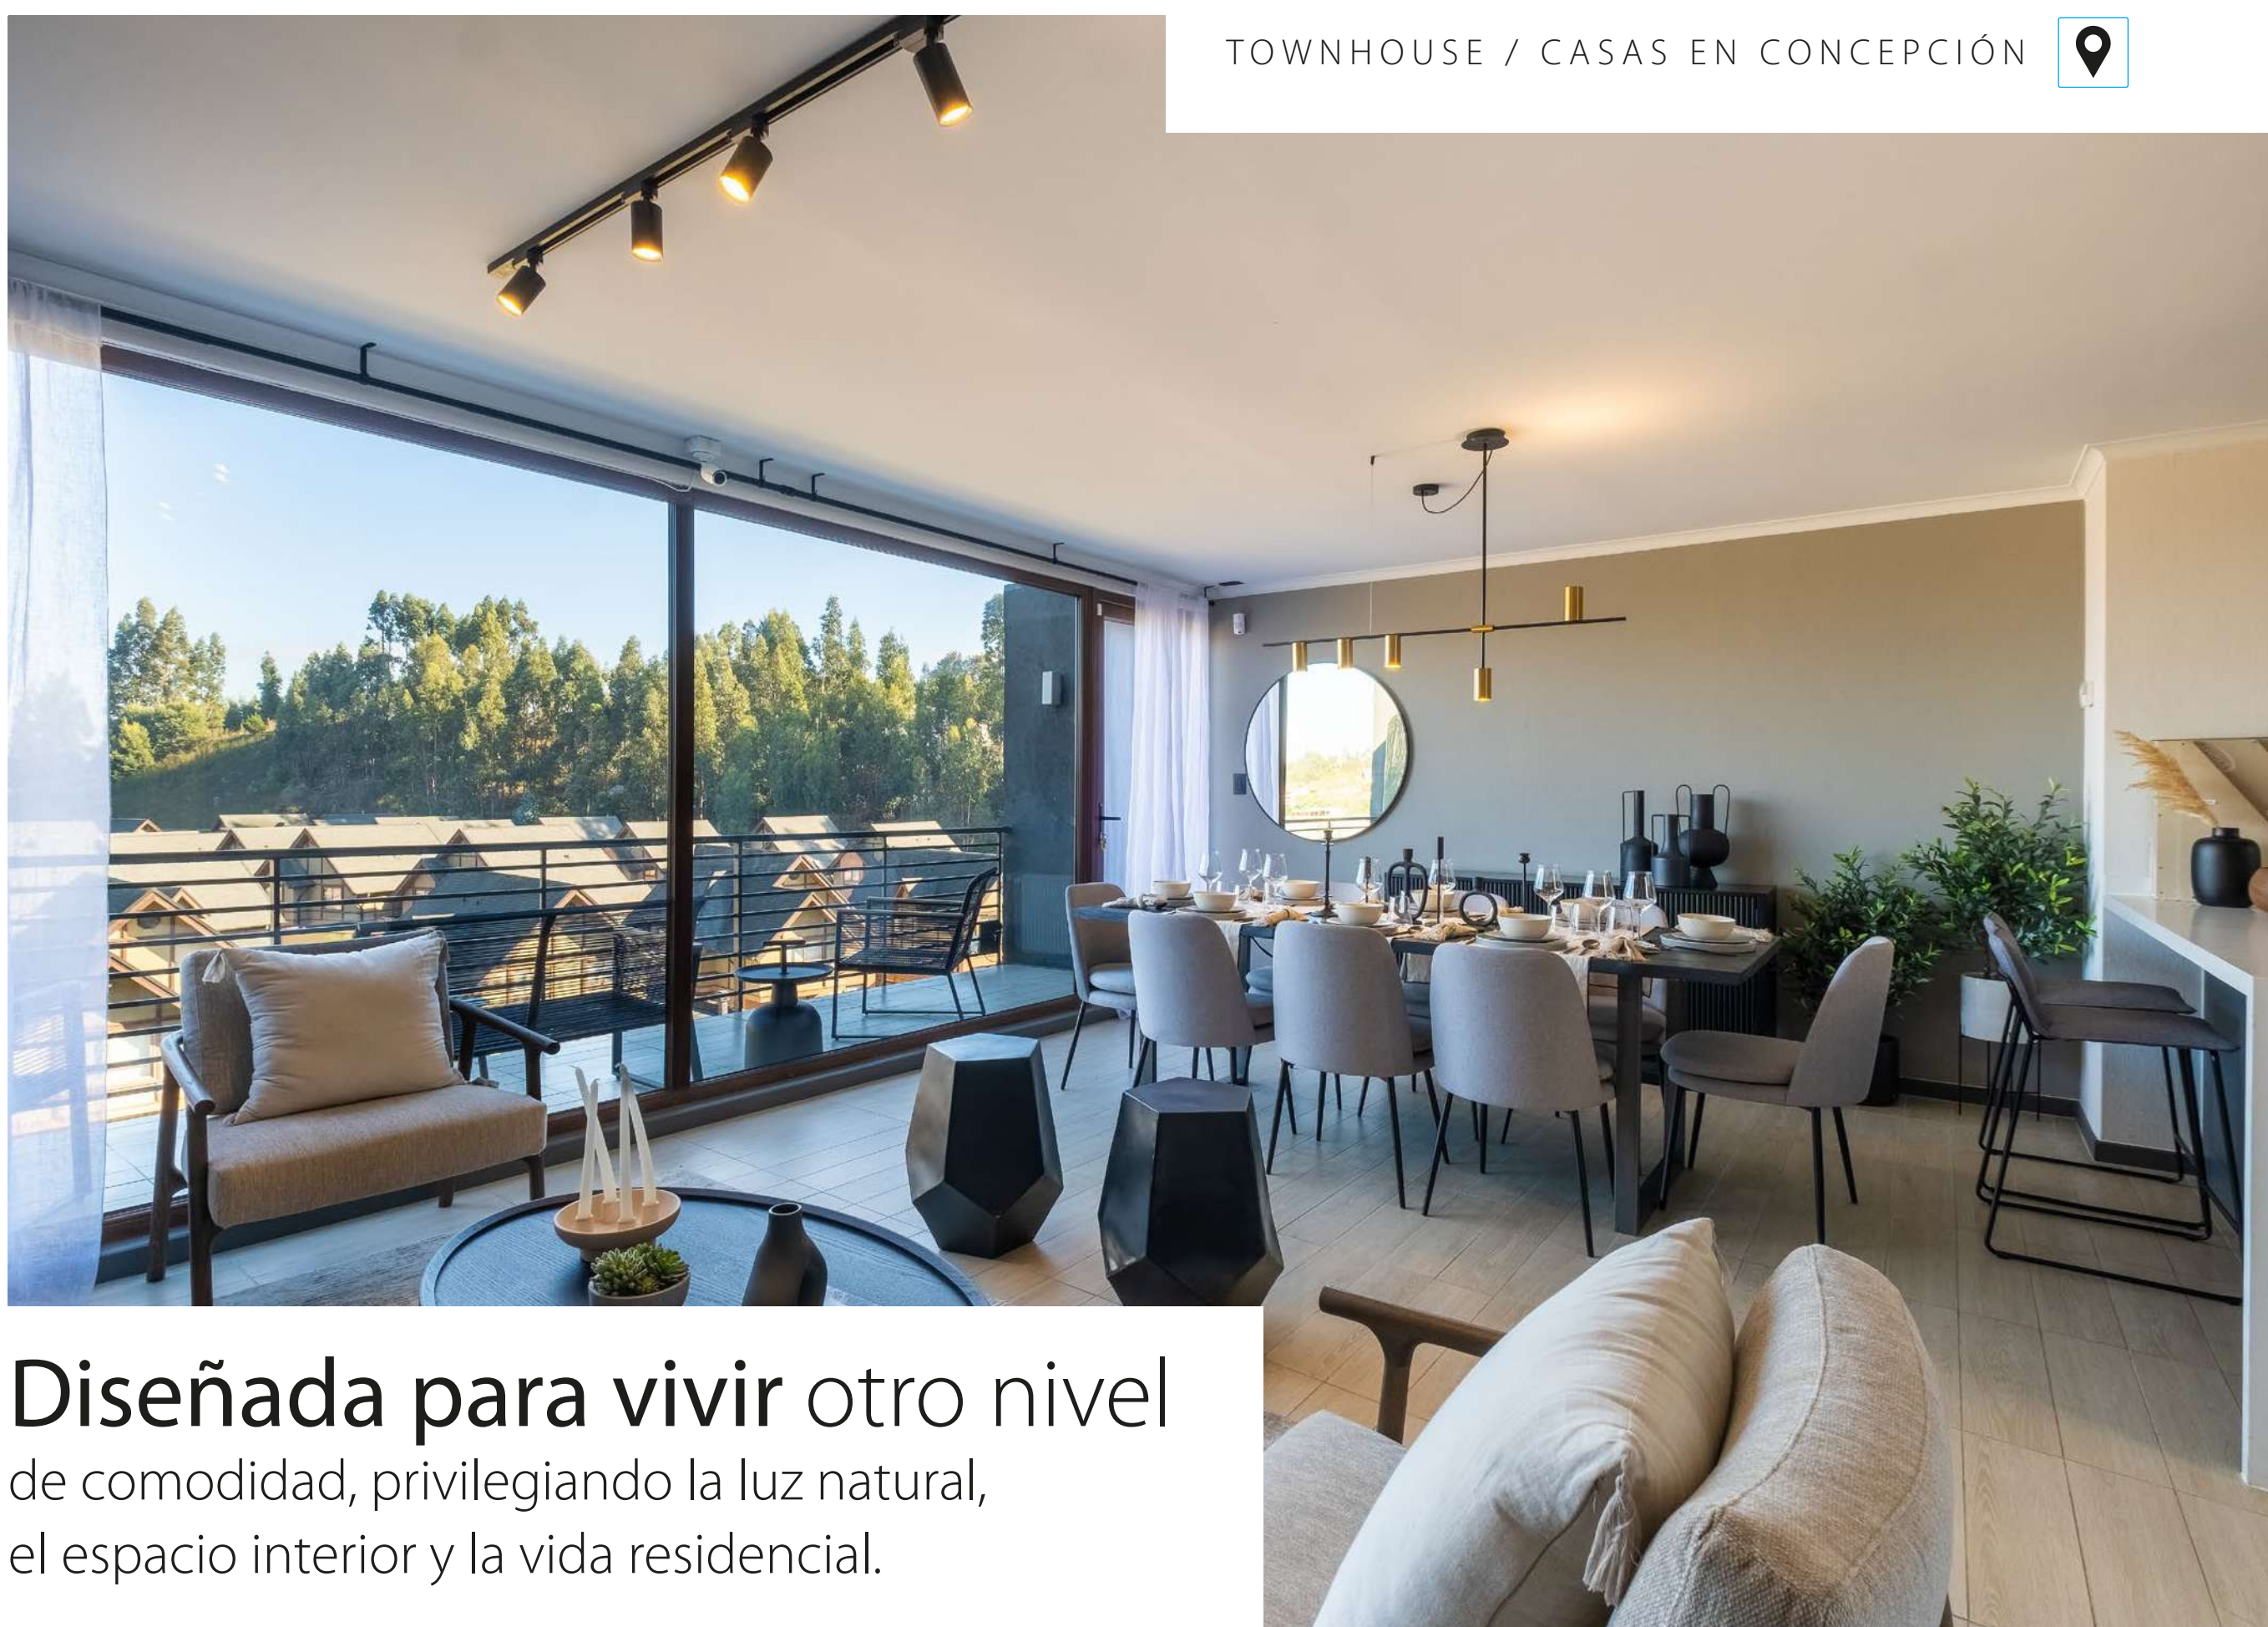


**Diseñada para vivir otro nivel**  
de comodidad, privilegiando la luz natural,  
el espacio interior y la vida residencial.



NUEVO PROYECTO  
**CASAS DE 3 DORMITORIOS**  
**HASTA 139 m<sup>2</sup> + TERRAZA**


ENTREGA INMEDIATA



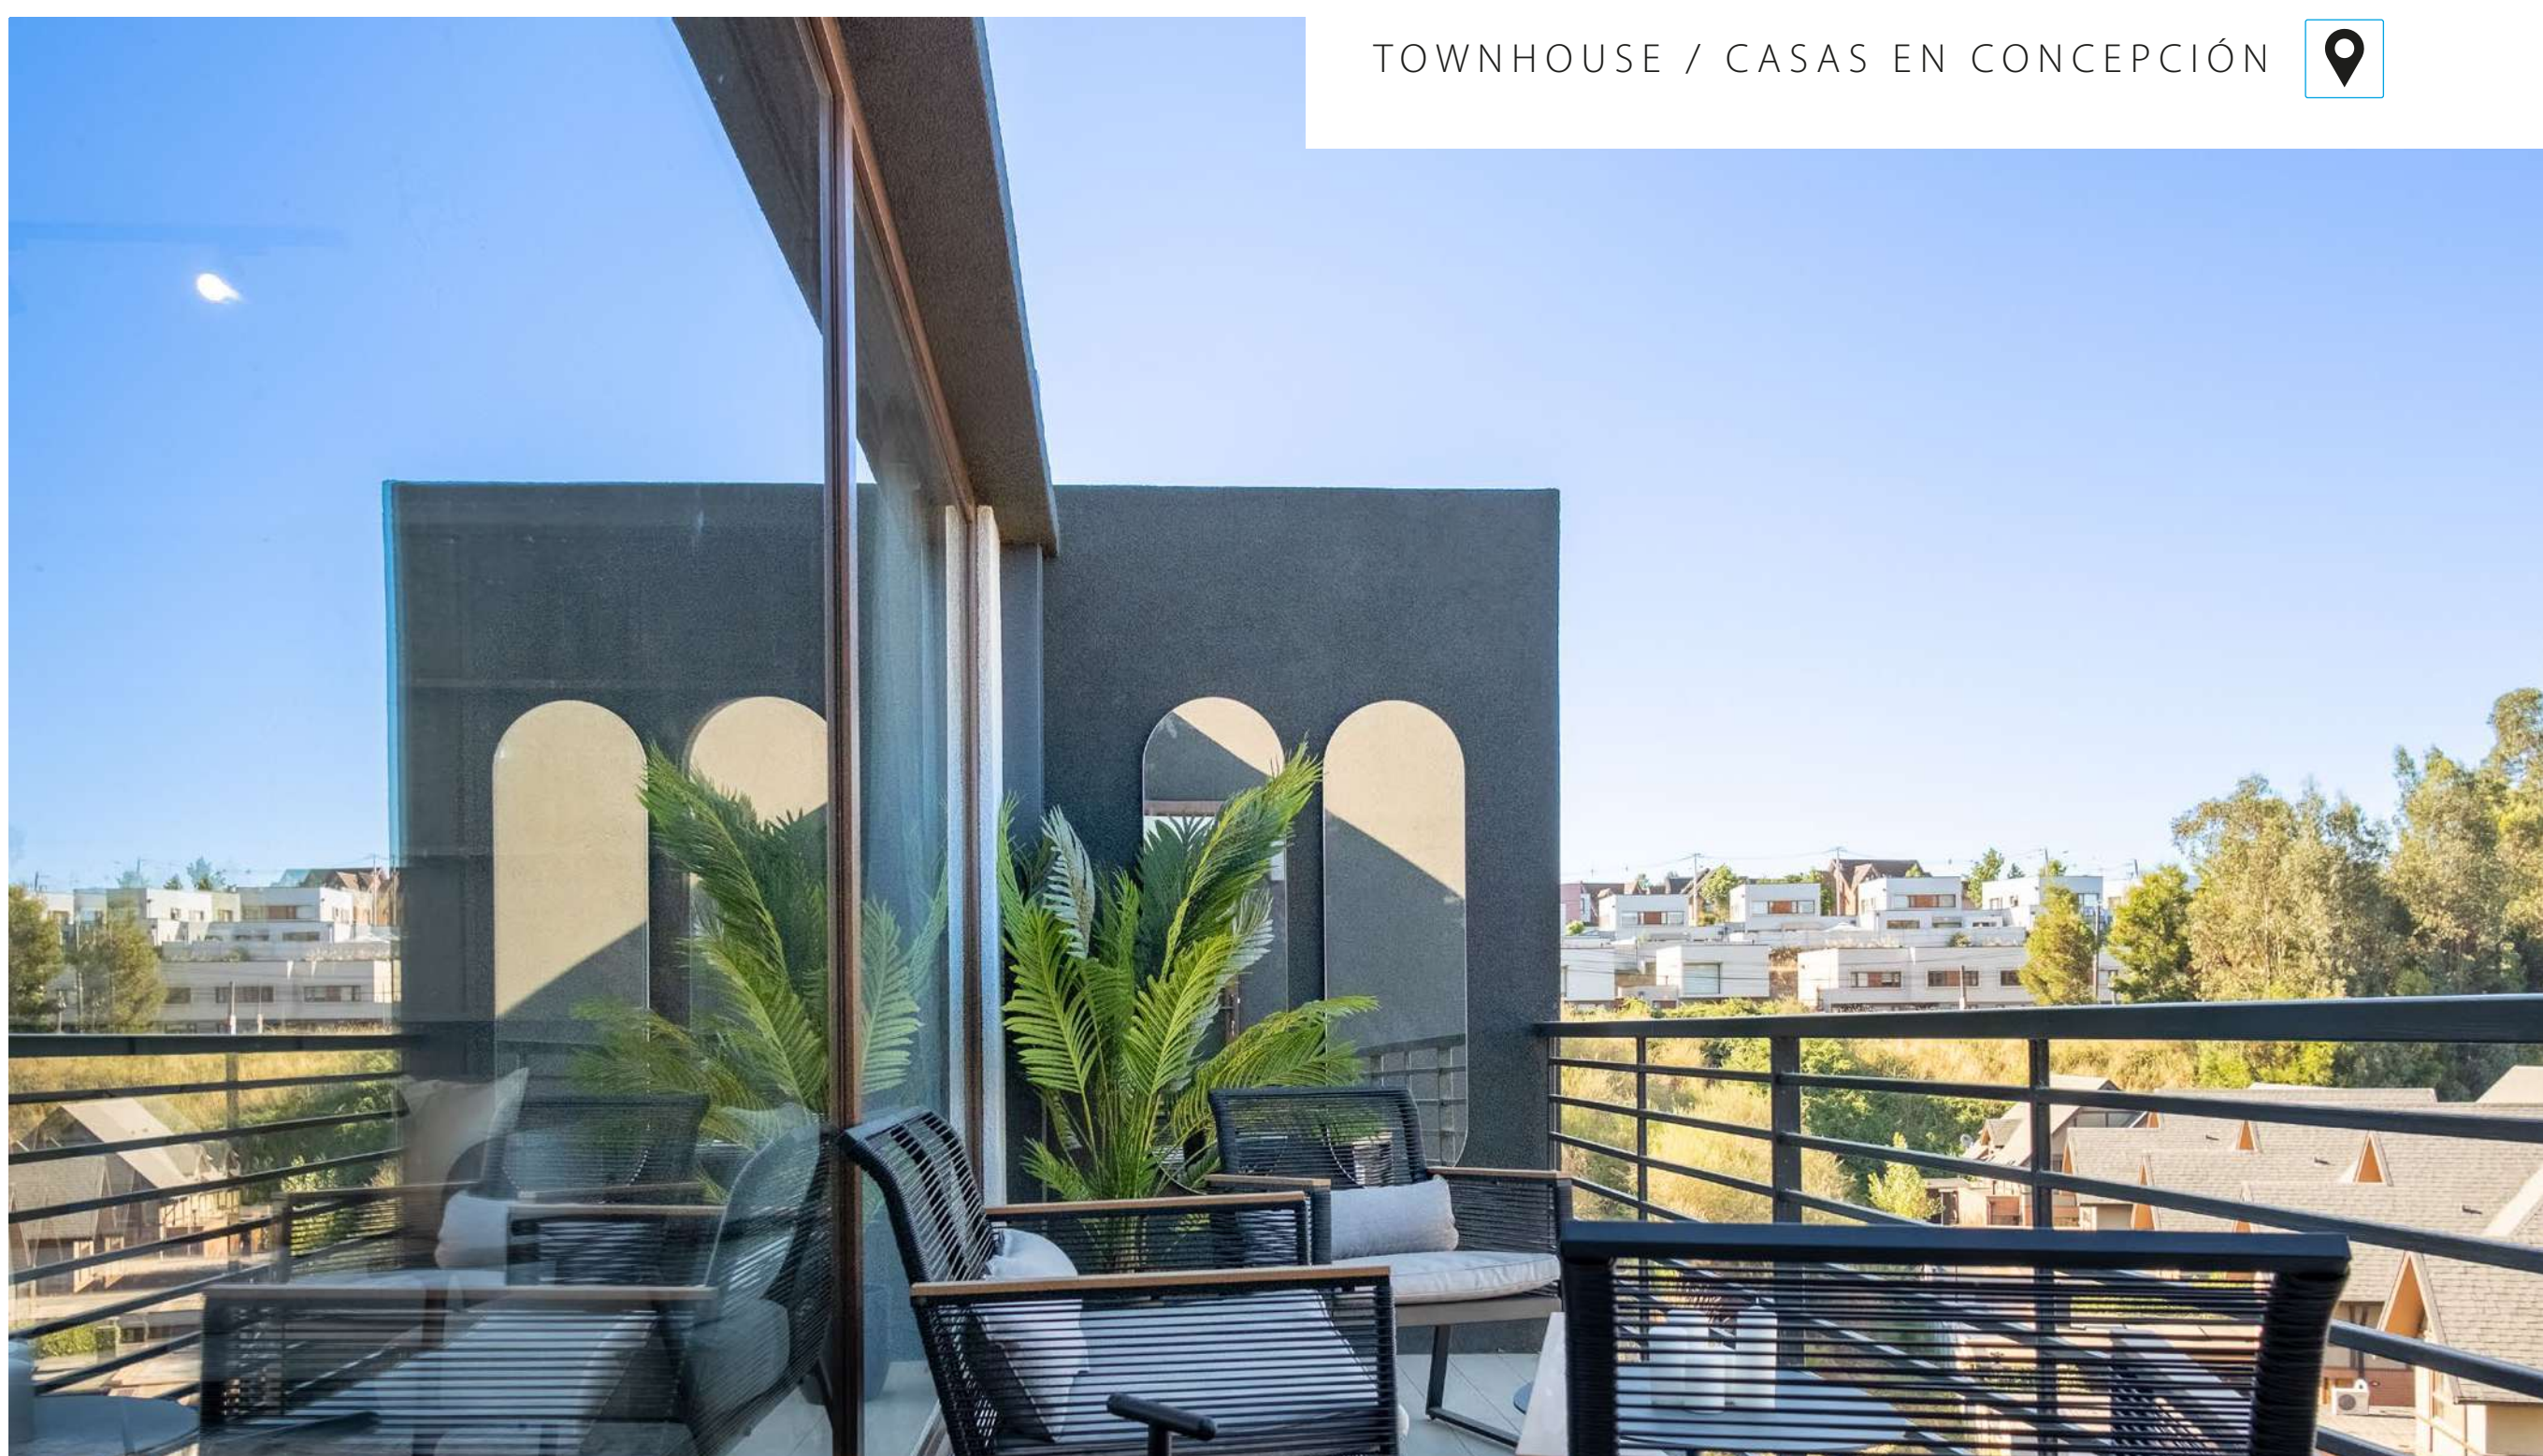

## La vista


Amplia terraza para compartir con la familia y los amigos, puedes disfrutar de una vista panorámica y apreciar el hermoso atardecer.

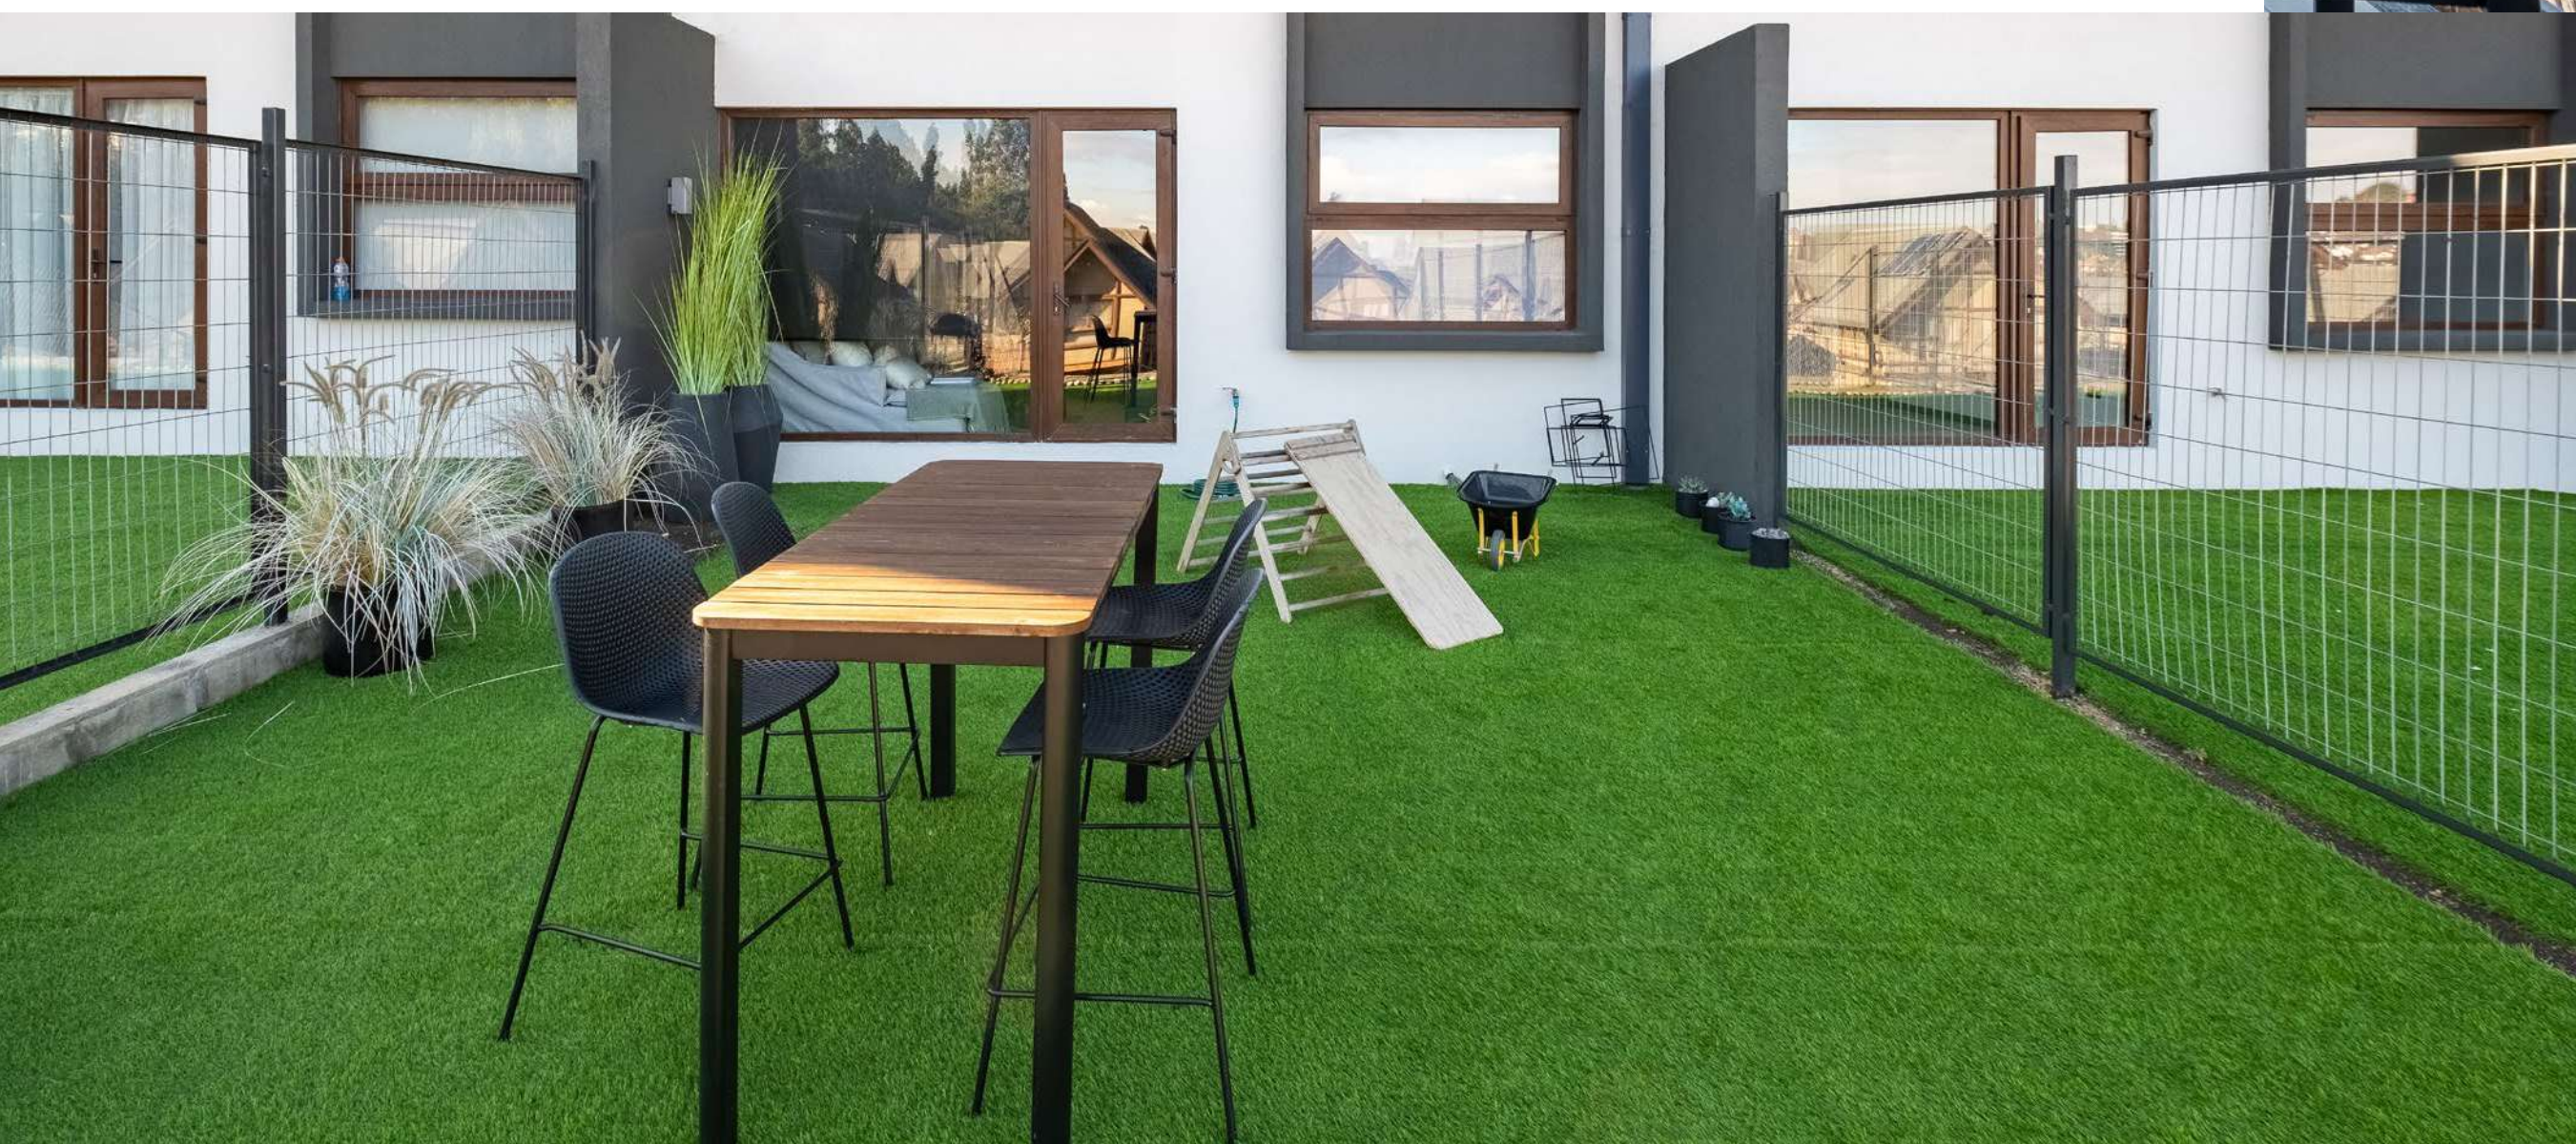

Patio privado  
en cada casa




Terraza con vista al valle

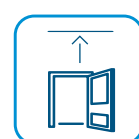

Acceso doble altura



Senderos  
de recorrido privado

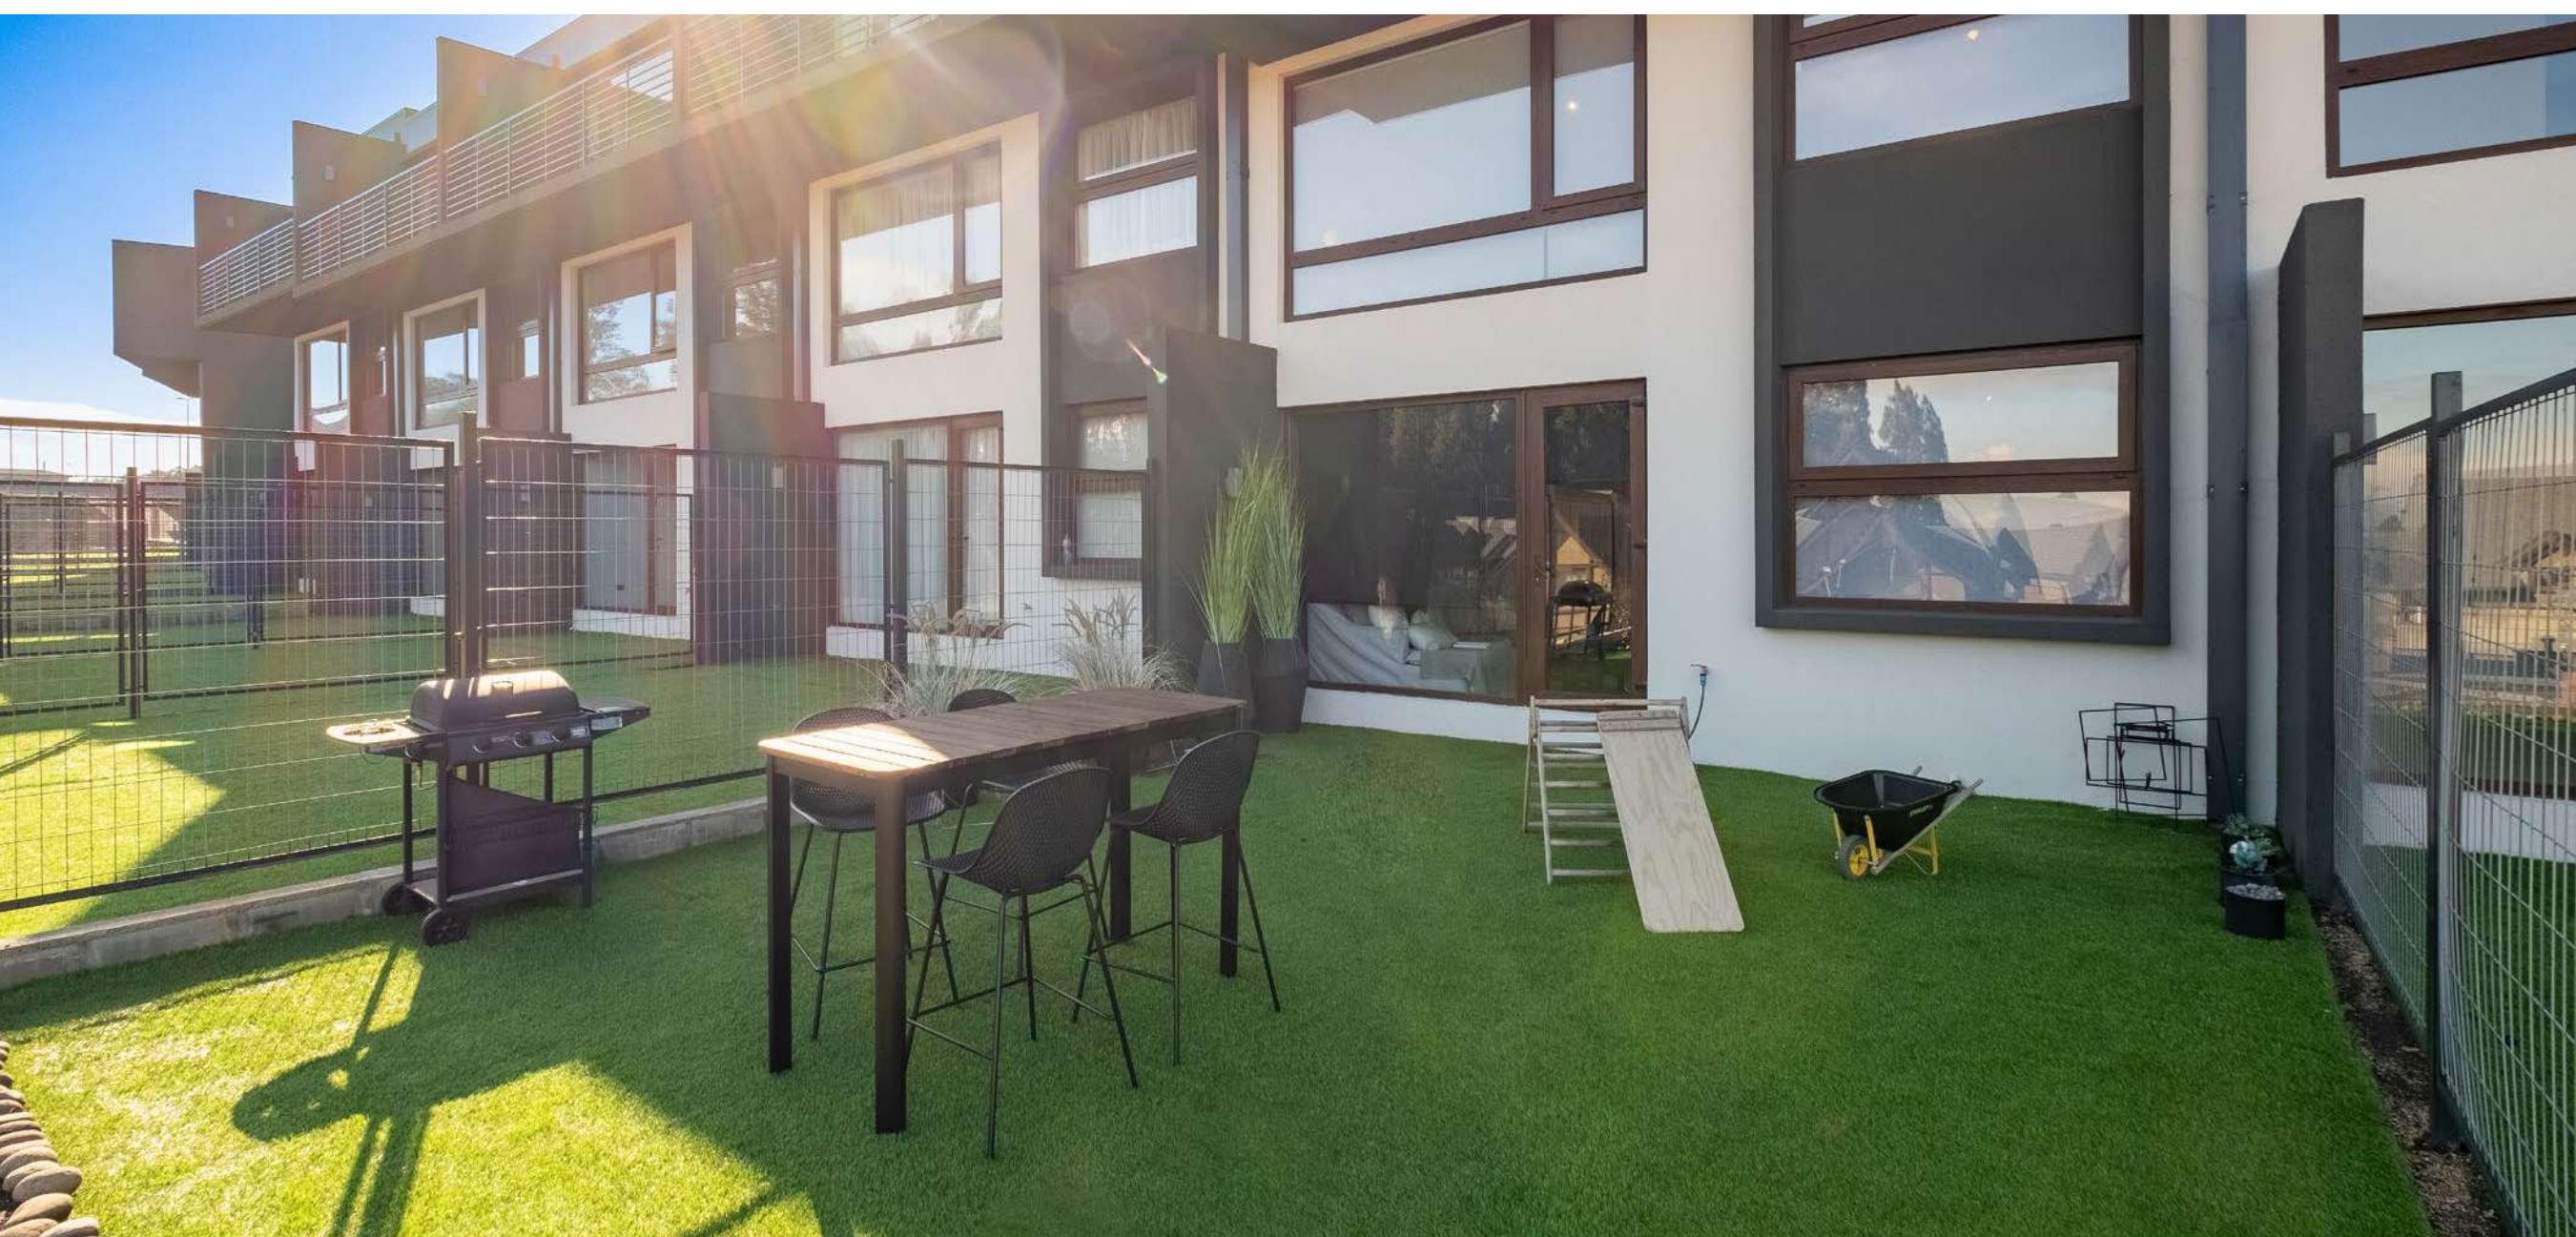





## Ser único

La distribución es exclusiva y pensada para optimizar un espacio con sentido, un acceso con doble altura y un living comedor abierto con vista al barrio.







# TOWNHOUSE

## 3D+4B+ESTAR

### SUPERFICIE CONSTRUIDA

Depto: 135,51 m<sup>2</sup>

Terraza: 13,88 m<sup>2</sup>

Total: 149,39 m<sup>2</sup>

### SUPERFICIE MUNICIPAL

Depto: 135,51 m<sup>2</sup>

Terraza: 0 m<sup>2</sup>

Total: 135,51 m<sup>2</sup>

■ PISO 1



■ PISO -1



■ PISO -2



- 3 pisos.
- Pavimento porcelanato en todos los recintos.
- Cubierta de cuarzo sobre muebles de cocina.
- Cocina equipada encimera vitroceramica, campana, horno empotrado y microondas.
- Muebles de cocina sistema silent close.
- Cielos -1 y -2 terminación hormigón a la vista.
- Baño suite y baño -2 con pie de ducha y showerdoor.
- Walk in closet dormitorio principal con espejo.
- Vidrios Termopanel marcos PVC folio madera.
- Despensa en piso 1.
- Bodega debajo de escala en -2.
- Espacio con arranques para logia exterior.
- Gran terraza con vista poniente.
- Baño de visita.
- Calefacción central con radiadores.





## Siempre conectado

Tu nueva casa familiar en Las Lomas tiene conectividad inmejorable a servicios, colegios, clínicas, supermercados y a solo minutos del mall.



- Cristina Leal +56 9 5858 5627
- Calle Nueva 1280, Lomas de San Andrés, Concepción.
- Lunes a viernes: 10:00 a 14:00 hrs. y 15:00 a 19:00 hrs.  
Sábados y domingos: 11:00 a 14:00 hrs. y 15:00 a 19:00 hrs.



**Juntos** innovando  
en la **construcción**  
de tus **sueños**



siempre **aitue.**

28 años creando ciudad  
Concepción / Los Ángeles / Machalí / Santiago

